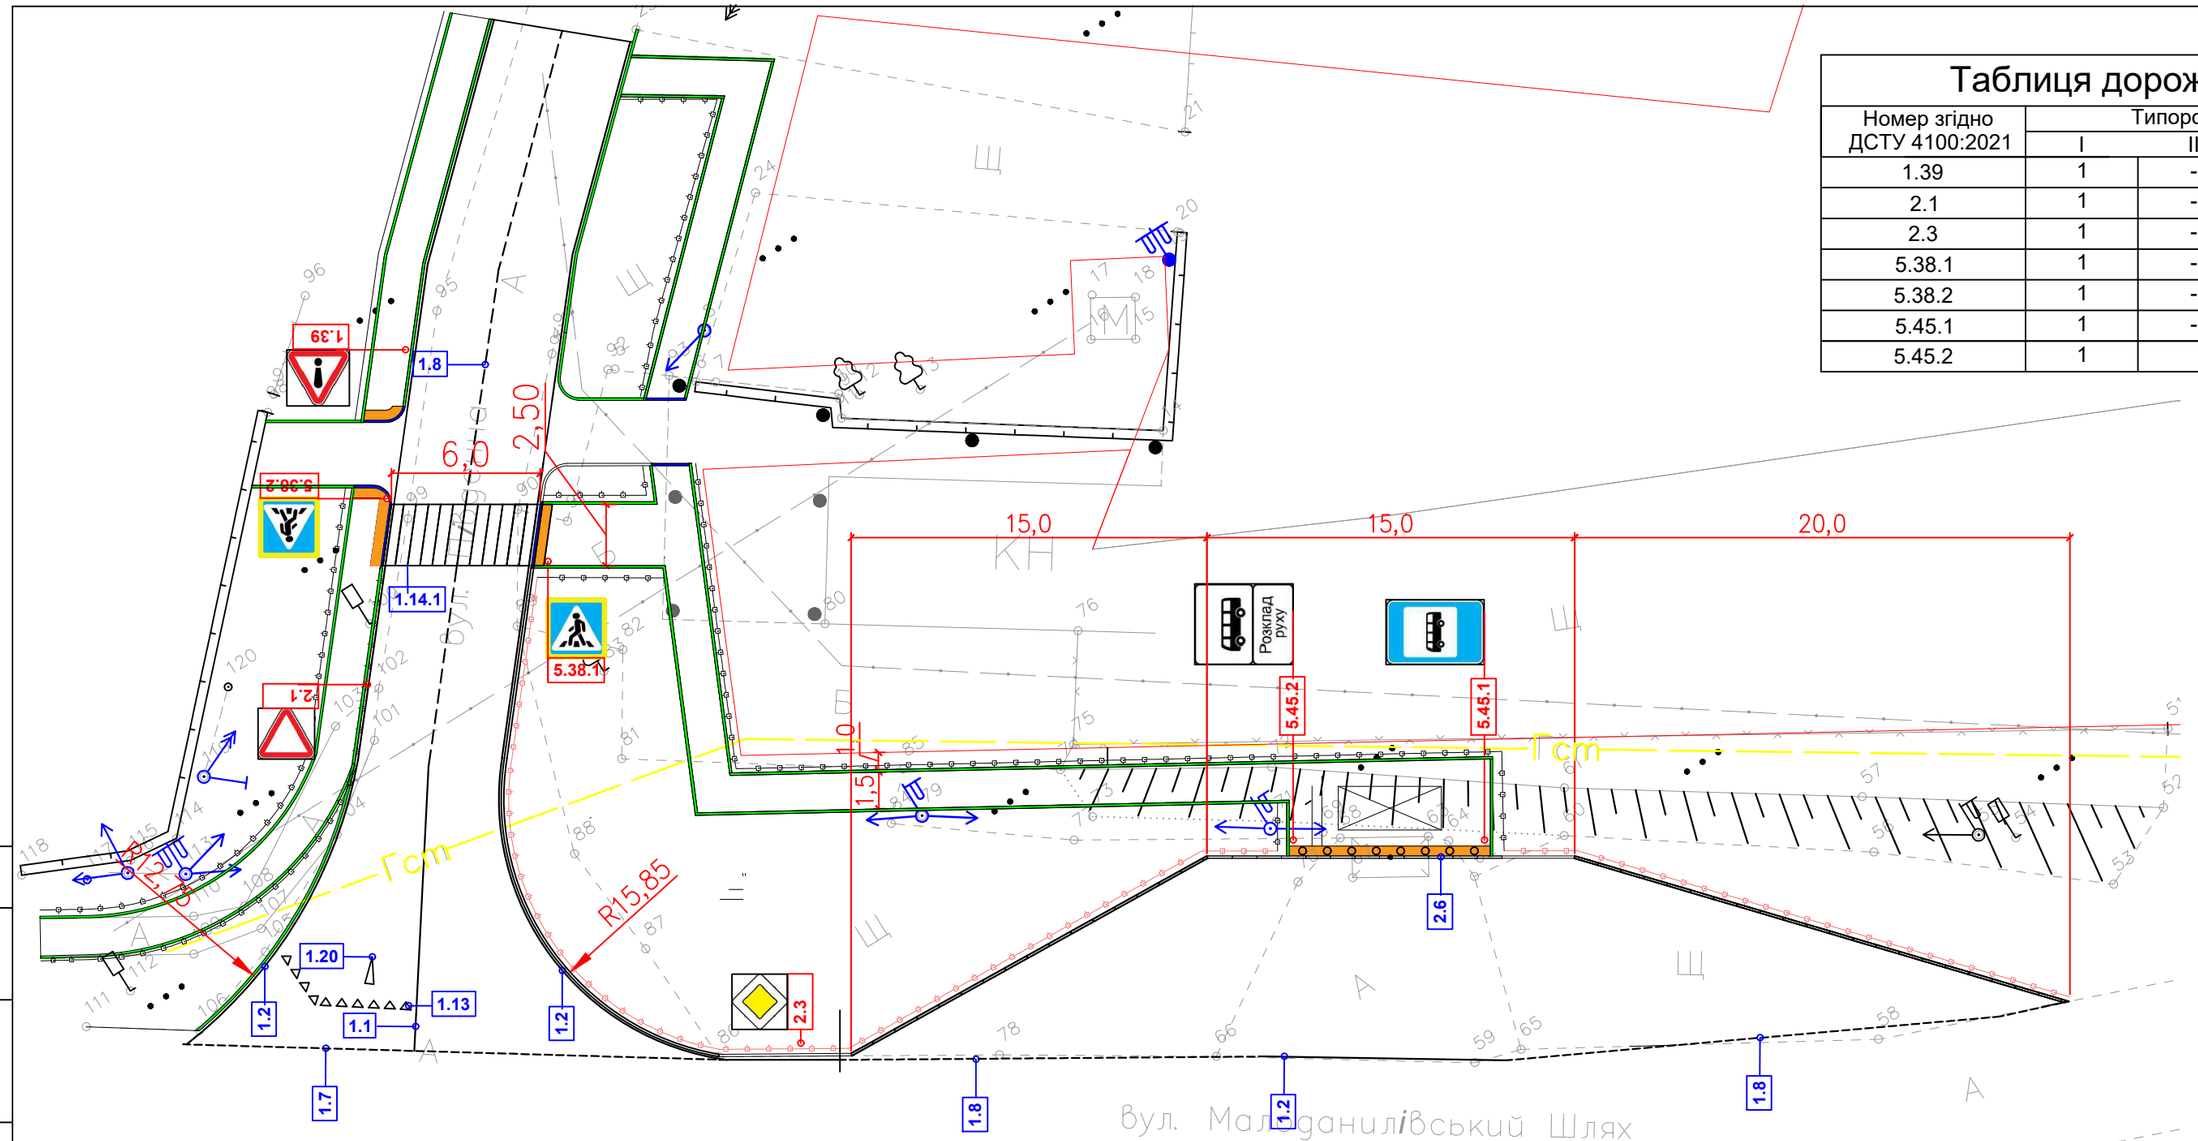


Таблиця дорожніх знаків


Номер згідно ДСТУ 4100:2021	Типорозмір			ДЗІП
	I	II	III	
1.39	1	-	-	-
2.1	1	-	-	-
2.3	1	-	-	-
5.38.1	1	-	-	-
5.38.2	1	-	-	-
5.45.1	1	-	-	-
5.45.2	1	-	-	-

Таблиця дорожньої розмітки

Номер згідно ДСТУ 2587:2021	Кільк. місць. шт.	Довжина	Площа кольору, м2	
			білого	чорного
1.1(0,1)	-	17,1	1,71	-
1.2(0,1)	-	116,0	11,6	-
1.13	-	-	4,8	-
1.7	-	21,7	1,085	-
1.8	-	88,0	5,8	-
1.20	-	1,0	1,22	-
1.14.1	-	15,0	7,5	-
1.13	-	-	4,8	-
2.6	-	50,0	7,6	7,6

Умовні позначення

- перильне огородження
- бортовий камінь БР100.30.18
- понижений бортовий камінь БР100.30.18
- тактильна плитка
- Існуюча ЛЕП
- Гст — Існуюча Газотранспортна система

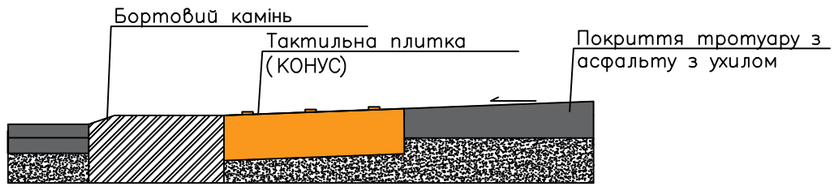

Таблиця дорожніх огороджень

Найменування марки згідно ДСТУ 8751, ДСТУ Б В2.3.-11, дсту Б в2.3-12, ДСТУ 4036-2001	Кільк. шт.	Довжина, м		
		існуюча	проектна	
Перильне огородження П0А-РМ- 2,0	-	-	125,0	
Обмежувальне огородження	8	-	-	
Бар'єрне огородження 11ДО	-	-	42,1	

Зм.	Кільк.	Арк.	Док.	Підпис	Дата
Розробив		Звягінцев В.С.			
Перевірив		Звягінцев В.С.			
ГІП		Звягінцев В.С.			
Н.контр.		Звягінцев В.С.			

23-12/25-ОДР

"Капітальний ремонт дорожнього покриття по провулку Південному в селищі Мала Данилівка біля перехрестя з вулицею Малоданилівський шлях з облаштуванням тротуару до автобусної зупинки з урахуванням організації дорожнього руху, затвердженої Департаментом патрульної поліції ві 10 грудня 2021 року №29116"

Організація дорожнього руху	Стадія	Аркуш	Аркушів
	РП	1	
Схема організації дорожнього руху М 1:250	ТОВ "СКСВ ЛЕГІОН"		

Погоджено

Зам.інв. N

Підпис та дата

Інв.N оригін.

Копіював

Формат А3