
Схема інженерно-технічних заходів цивільного захисту М 1:2000

ПН

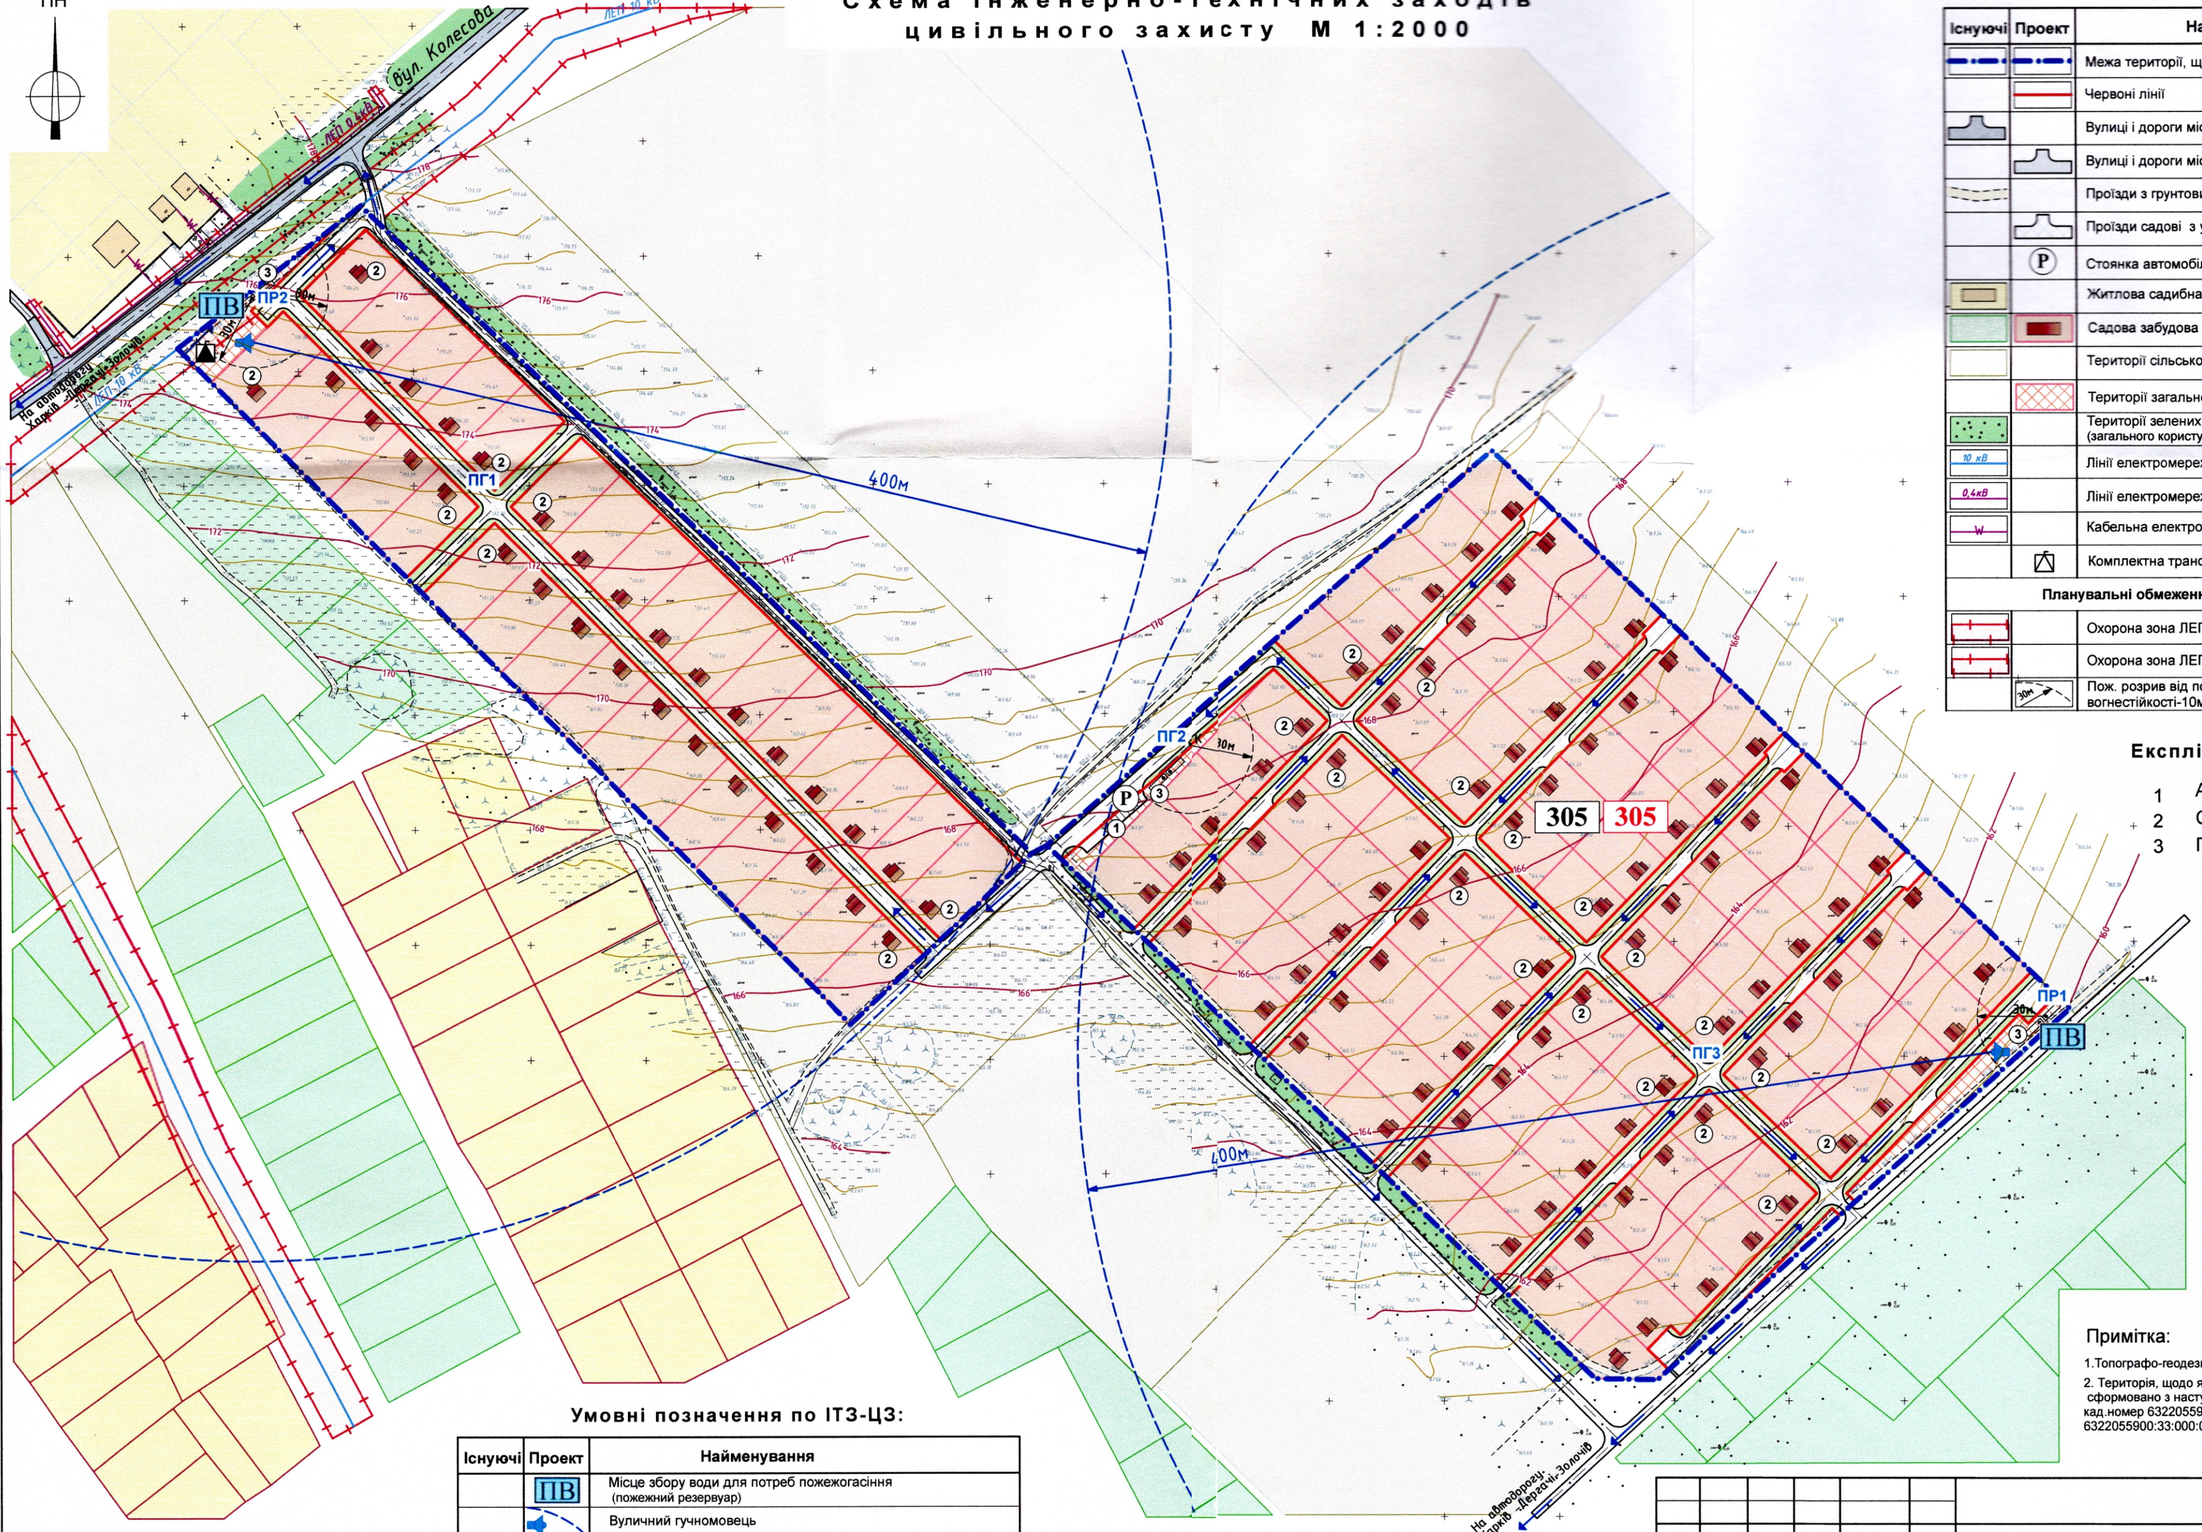

Умовні позначення:

Існуючі	Проект	Найменування
		Межа території, що розглянута детальним планом території
		Червоні лінії
		Вулиці і дороги місцевого значення з твердим покриттям
		Вулиці і дороги місцевого значення з твердим покриттям
		Проїзди з грунтовим покриттям
		Проїзди садові з улучшиним покриттям
	P	Стоянка автомобільна
		Житлова садибна забудова
		Садова забудова
		Території сільськогосподарського призначення
		Території загального користування громадського призначення
		Території зелених насаджень (загального користування-лісосмуги)
10 кВ		Лінії електромереж ЛЕП 10кВ
0,4кВ		Лінії електромереж ЛЕП 0,4 кВ
W		Кабельна електромережа 0,4 кВ
		Комплектна трансформаторна підстанція
Планувальні обмеження:		
		Охорона зона ЛЕП 10кВ (10м)
		Охорона зона ЛЕП 0,4кВ (2м)
	30м	Пож. розрив від пожежної т.з.до будівель IIст вогнестійкості-10м, IIIст. вогнестійкості -30м

Експлікація будівель та споруд

1. Автостоянка (9 машино\місць)
2. Садові будинки
3. Пожежні резервуари (V=2x60м^3)

Умовні позначення по ІТЗ-ЦЗ:

Існуючі	Проект	Найменування
	ПВ	Місце збору води для потреб пожежогасіння (пожежний резервуар)
		Вуличний гучномовець
	ПГ	Пожежні гідранти
	ПР1	Пожежний резервуар
		Шляхи евакуації
	305	Загальна чисельність населення
	305	Чисельність населення, що підлягає розміщенню з метою укриття

Масштаб 1:2000
1см. - 20 м.

0 20 60 100 м.

Примітка:

1.Топографо-геодезичні вишукування виконанні у 2020.

2. Територія, щодо якої здійснюється детальне планування сформовано з наступних земельних ділянок: кад.номер 6322055900:33:000:0013, 6322055900:33:000:0001, 6322055900:33:000:0017

027 - 10\20- ГП

Замовник: Дергачівська районна державна адміністрація Харківської області

Изм.	Кіл.	Лист	N док.	Підпис	Дата
ГАП		Алейнік			2021
Виконав		Капустенко			2021
Н.Контроль		Алейнік			

«Детальний план території для визначення можливості розміщення на ній об'єктів індивідуального садівництва за межами населених пунктів на території Малоданилівської селищної ради Харківської області»

Стадія	Аркуш	Аркушів
ДПТ	7	

Схема інженерно-технічних заходів цивільного захисту М 1:2000

ГРАДПЛАНПРОЕКТ