


МАЛОДАНИЛІВСЬКА СЕЛИЩНА РАДА
ДЕРГАЧІВСЬКОГО (ХАРКІВСЬКОГО) РАЙОНУ ХАРКІВСЬКОЇ ОБЛАСТІ

ПЛАН ІСНУЮЧОГО СТАНУ ТЕРИТОРІЇ ЗІ СХЕМОЮ ІСНУЮЧИХ ПЛАНУВАЛЬНИХ ОБМЕЖЕНЬ, М 1 : 2000

М 1 : 5000

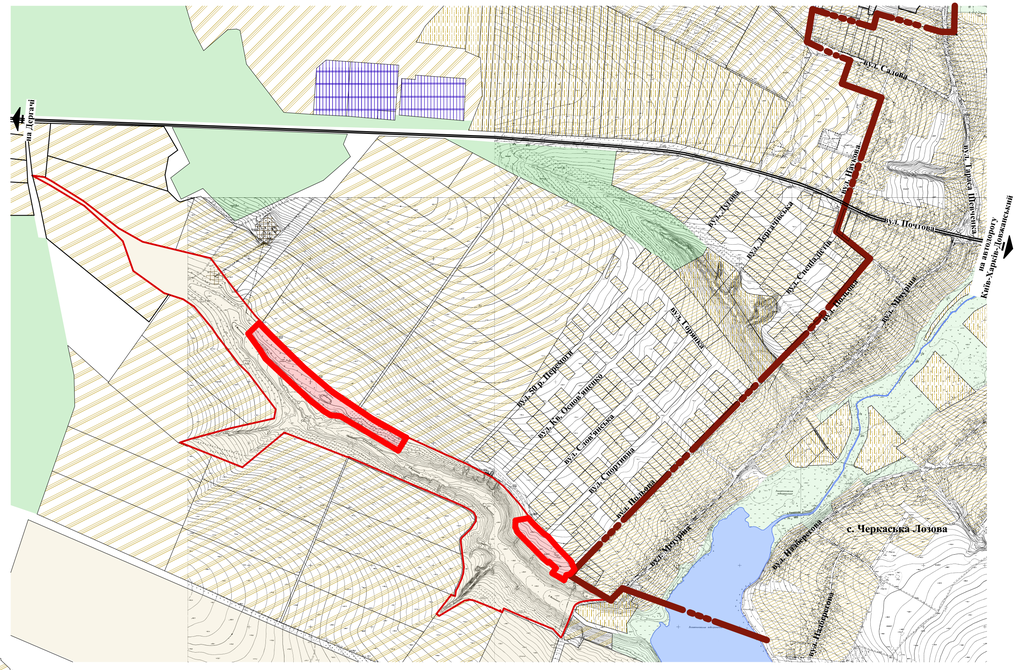

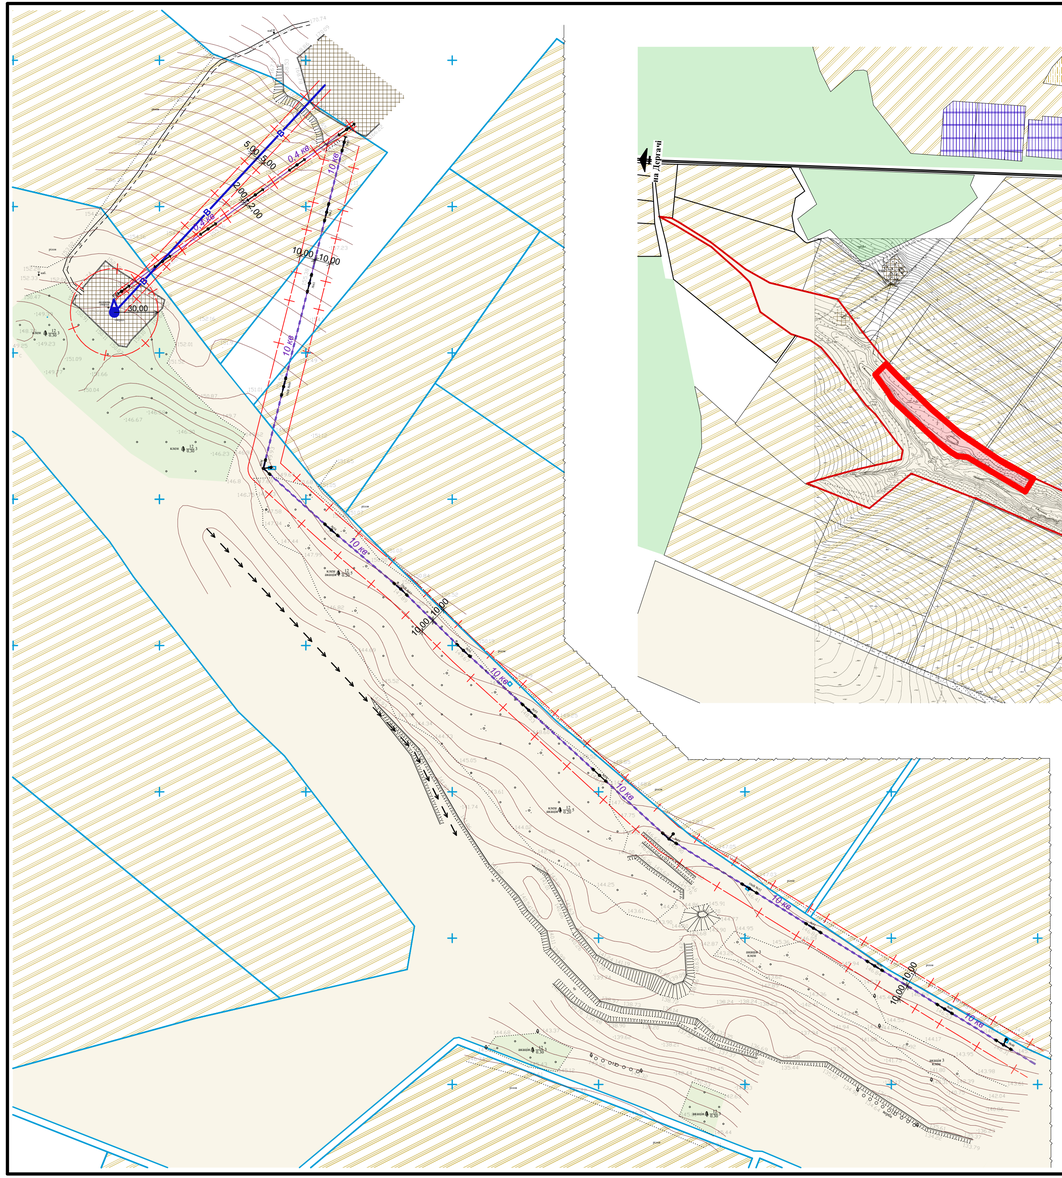

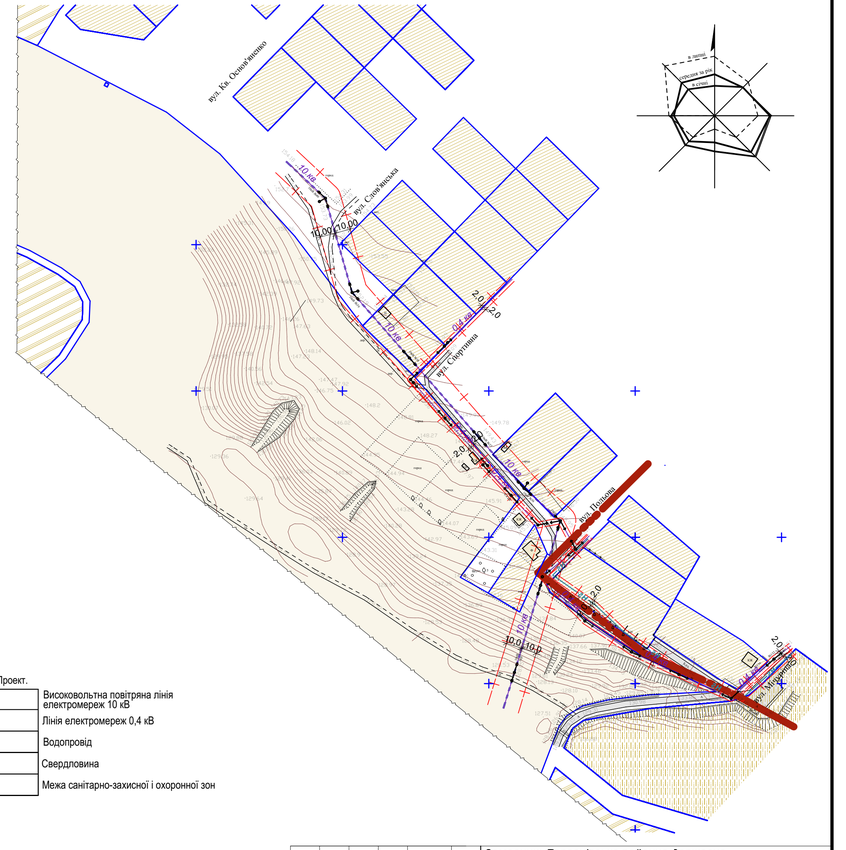

УМОВНІ ПОЗНАЧЕННЯ

Існ.	Проект.	
		Межа населеного пункту
		Межа ділянки
КЖ		Житлова будівля
КН		Нежитлова будівля
		Землі садибної забудови
		Землі запасу сільськогосподарського призначення
		Землі для ведення особистого селянського господарства
		Землі для ведення товарного сільськогосподарського виробництва (паї)
		Територія комунальних об'єктів
		Зелені насадження
A		Дорога з твердим покриттям
		Грунтова дорога
2Н		Газопровід низького тиску

Існ.	Проект.	
10 кв		Високовольтна повітряна лінія електромереж 10 кВ
0,4 кв		Лінія електромереж 0,4 кВ
В		Водопровід
		Свердловина
		Межа санітарно-захисної і охоронної зон

зм.	кільк.	арх.	№док.	підпис	дата			
Разробив		Ярова						
Перевірив		Калита						
Н. контроль		Калита						
Затвердив		Бушева						

Замовник: Дергачівська районна державна адміністрація 17/2021 - ГП

Територія для визначення можливості розміщення на ній об'єктів індивідуального садівництва за межами населених пунктів на території Малоданилівської селищної ради Дергачівського району Харківської області

стадія	аркуш	аркушів
ДПТ	2	

План існуючого стану території зі схемою існуючих планувальних обмежень, Масштаб 1:2000

ПП "Перспектива-ДІ"