
План існуючого використання території М 1:2000

Схема існуючих планувальних обмежень. Опорний план.

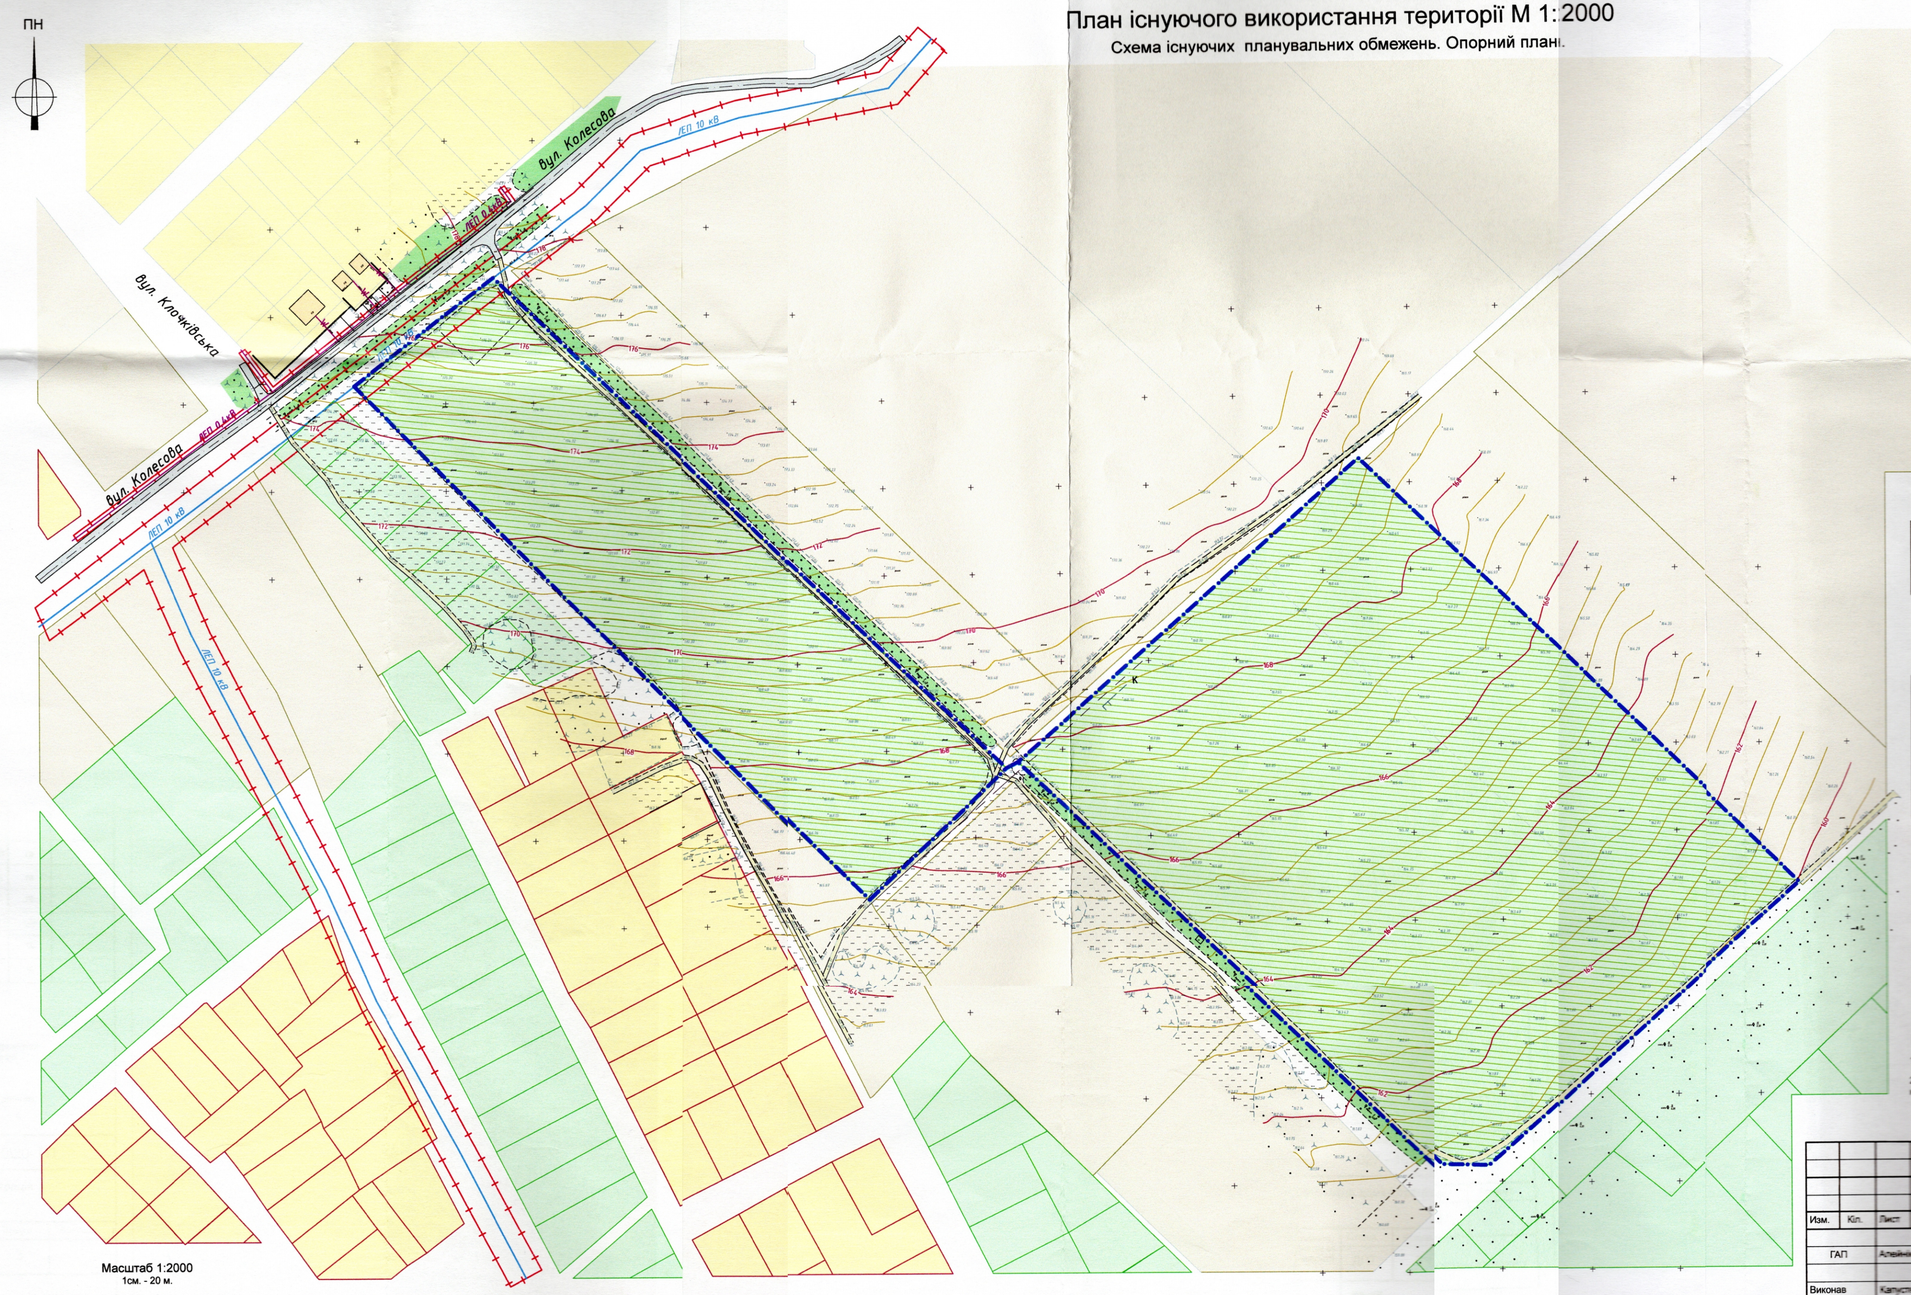

Умовні позначення:

Існуючі	Найменування
	Межа території, що розглянута детальним планом території
	Проектна територія, що розглянута детальним планом території
	Вулиці і дороги місцевого значення з твердим покриттям
	Проїзди з грунтовим покриттям
	Житлова садибна забудова
	Індивідуальне садівництво
	Територія сільськогосподарського призначення
	Території зелених насаджень загального користування (лісосмуги)
10 кВ	Лінії електромереж ЛЕП 10кВ
0,4кВ	Лінії електромереж ЛЕП 0,4 кВ
W	Кабельна електромережа 0,4 кВ
	Планувальні обмеження:
	Охорона зона ЛЕП 10кВ (10м)
	Охорона зона ЛЕП 0,4кВ (2м)

Техніко-економічні показники (орієнтовні)

№ п/п	Найменування	Кіл.	Од. вим	Примітка
	Площа детального плану (ДПТ)	**13,3780**	га	
1	Площа території під садівничу забудову	13,3780	га	

ЕКСПЛІКАЦІЯ земельних ділянок:

№ п/п	Найменування	Кіл.	Од. вим	Примітка
1	Площа розглянутої території в межах ДПТ	**13,3780**	га	
1.1	Площа земельної ділянки *(кад.номер 6322055900:33:000:0013)*	4,2780	га	*Цільове призначення: 01.05*
1.2	Площа земельної ділянки *(кад.номер 6322055900:33:000:0001)*	6,1000	га	*Цільове призначення: 01.05*
1.3	Площа земельної ділянки *(кад.номер 6322055900:33:000:0017)*	3,0000	га	*Цільове призначення: 01.05*

Примітка:

1. Топографо-геодезичні вишукування виконанні у 2020.

2. Територія, щодо якої здійснюється детальне планування сформовано з наступних земельних ділянок: кад. номер 6322055900:33:000:0013, 6322055900:33:000:0001, 6322055900:33:000:0017

027 - 10\20- ГП

Замовник: Дергачівська районна державна адміністрація Харківської області

Изм.	Кіл.	Лист	№ док.	Підпис	Дата
ГАП		Алейнік			
Виконав		Капустянко			2020
Н.Контроль		Алейнік			

«Детальний план території для визначення можливості розміщення на ній об'єктів індивідуального садівництва за межами населених пунктів на території Малодарнітівської сільської ради Харківської області»

Стадія	Аркуш	Аркушів
ДПТ	2	

План існуючого використання території М 1:2000

Схема існуючих планувальних обмежень. Опорний план.

ГРАДПЛАНПРОЕКТ