
Схема організації руху транспорту і пішоходів М 1: 2000


ПН

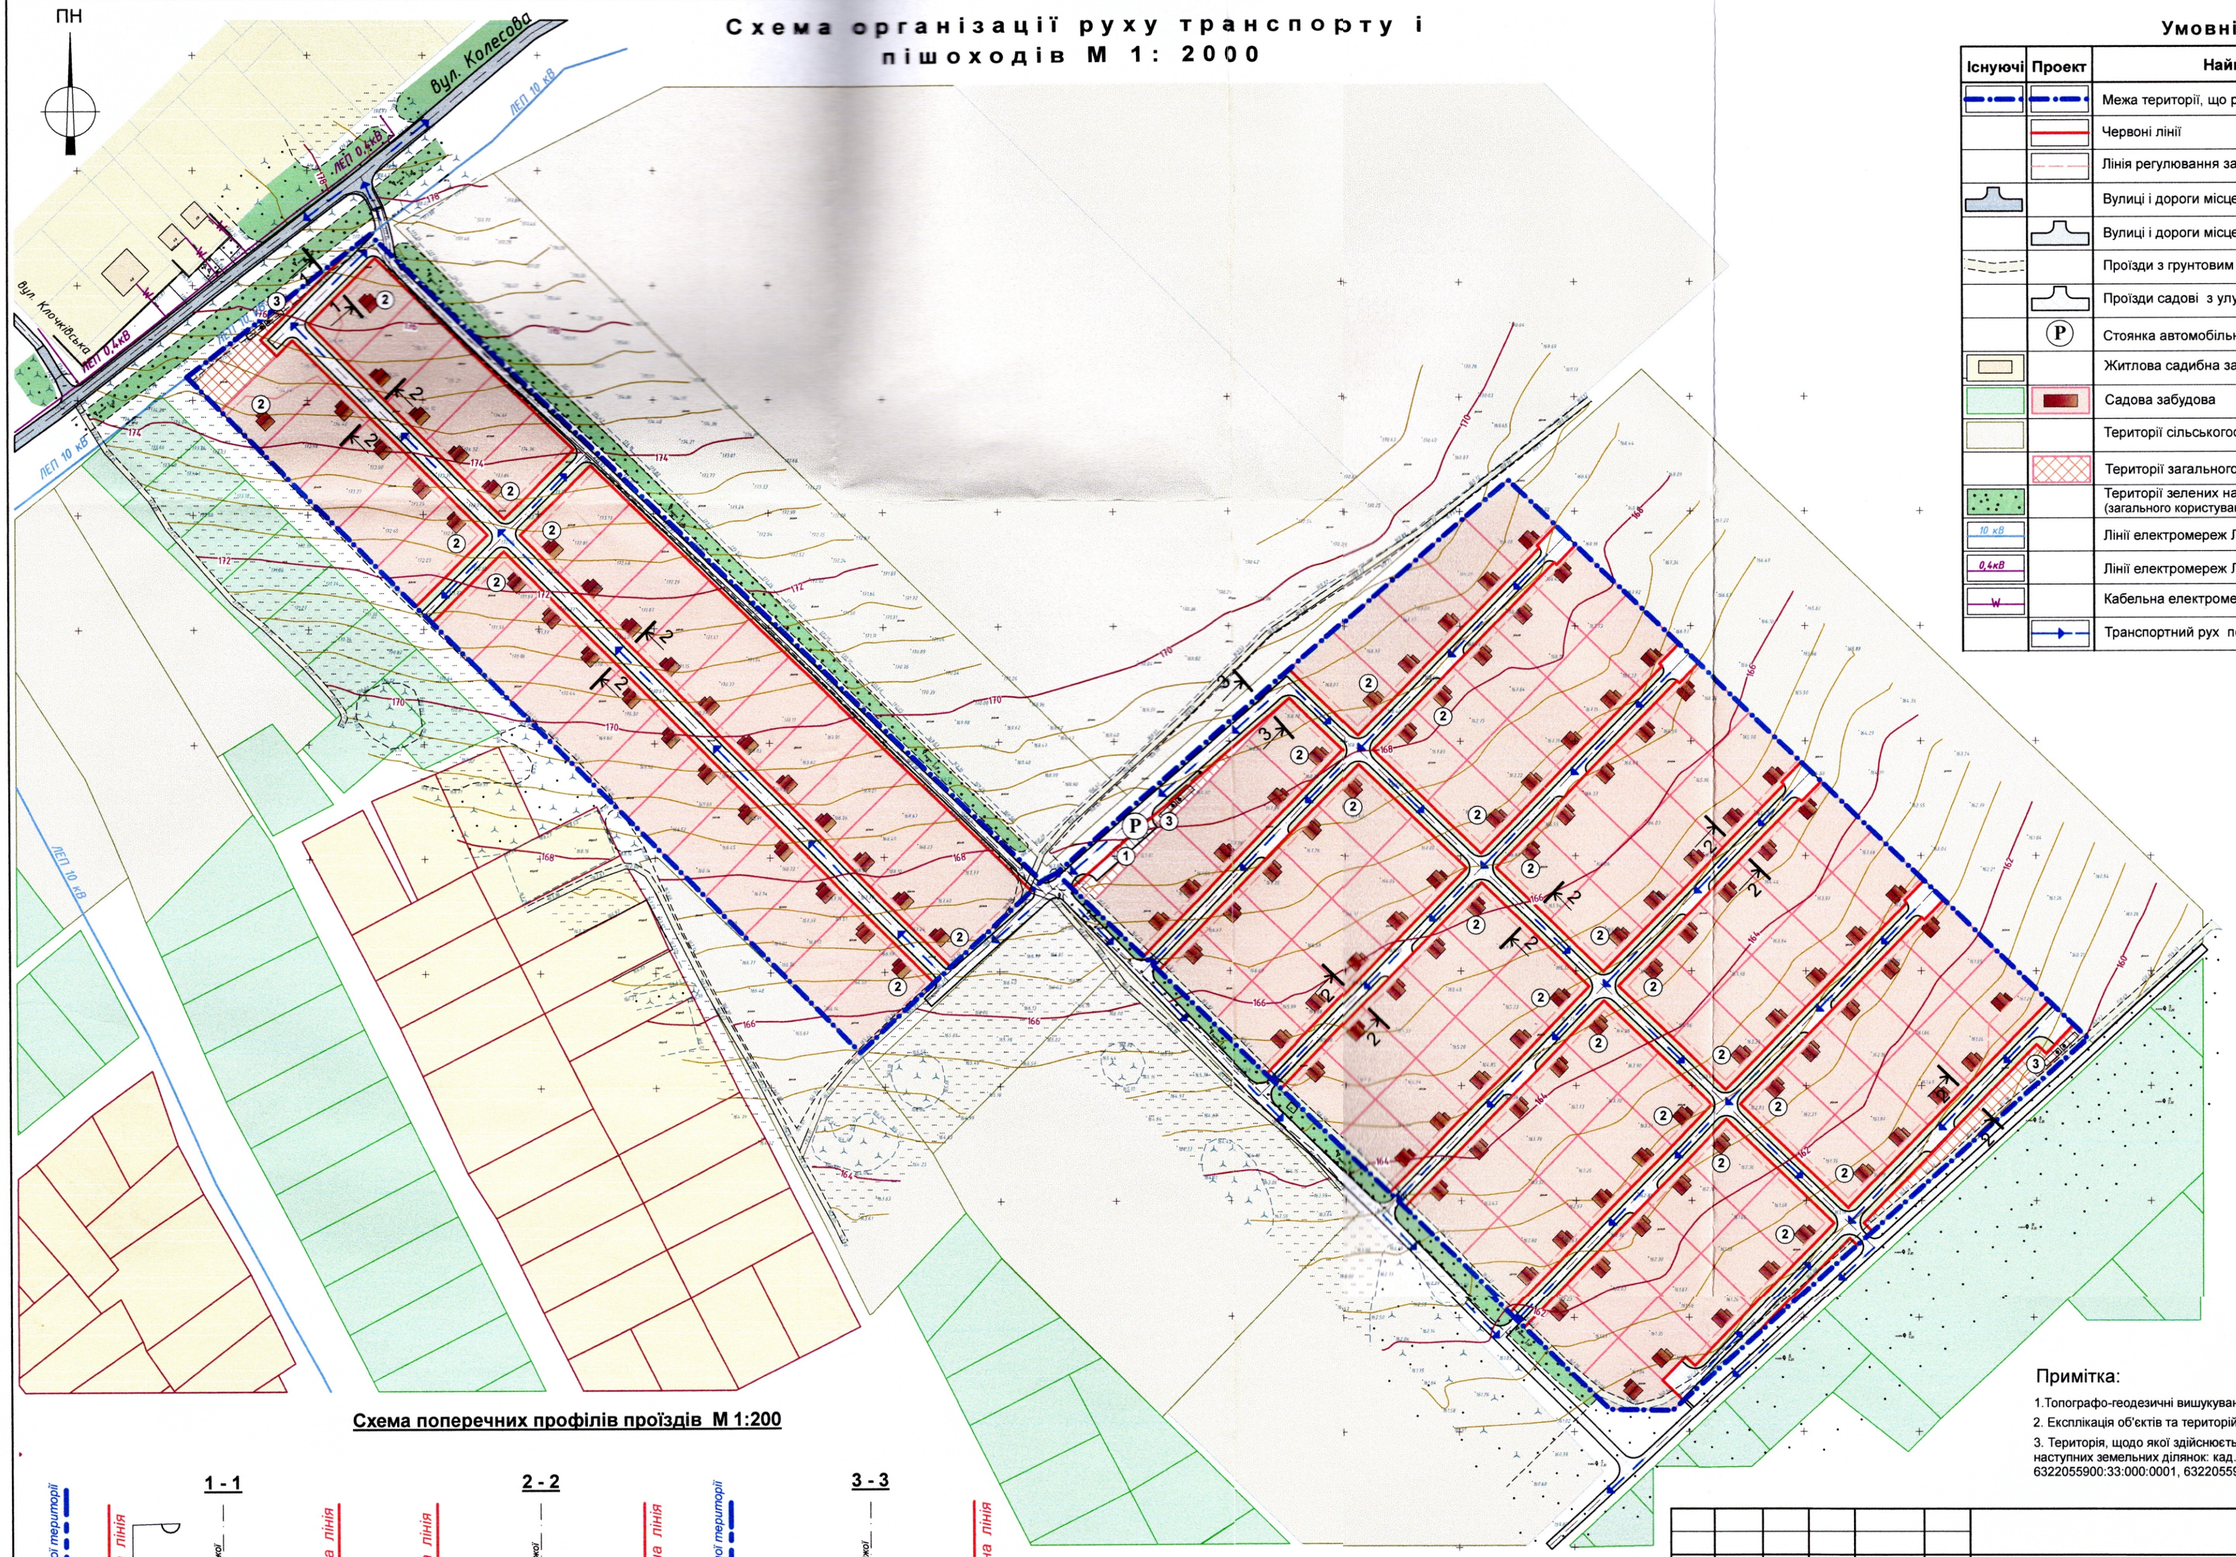

Умовні позначення:

Існуючі	Проект	Найменування
		Межа території, що розглянута детальним планом території
		Червоні лінії
		Лінія регулювання забудови
		Вулиці і дороги місцевого значення з твердим покриттям
		Вулиці і дороги місцевого значення з твердим покриттям
		Проїзди з грунтовим покриттям
		Проїзди садові з улучшиним покриттям
	Р	Стоянка автомобільна
		Житлова садибна забудова
		Садова забудова
		Території сільськогосподарського призначення
		Території загального користування громадського призначення
		Території зелених насаджень (загального користування-лісосмуги)
10 кВ		Лінії електромереж ЛЕП 10кВ
0,4кВ		Лінії електромереж ЛЕП 0,4 кВ
W		Кабельна електромережа 0,4 кВ
		Транспортний рух по проектній території

Схема поперечних профілів проїздів М 1:200

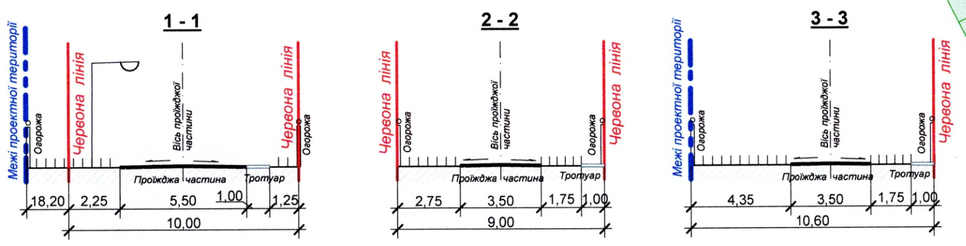

Масштаб 1:2000
1см. - 20 м.

0 20 60 100 м.

Примітка:

1.Топографо-геодезичні вишукування виконанні у 2020.

2. Експлікація об'єктів та територій див.лист ГП-3.

3. Територія, щодо якої здійснюється детальне планування сформовано з наступних земельних ділянок: кад.номер 6322055900:33:000:0013, 6322055900:33:000:0001, 6322055900:33:000:0017

027 - 10\20- ГП

Замовник: Дергачівська районна державна адміністрація Харківської області

Изм.	Кіл.	Лист	N док.	Підпис	Дата
ГАП		Алейнік			2021
Виконав		Капустенко			2021
Н.Контроль		Алейнік			

«Детальний план території для визначення можливості розміщення на ній об'єктів індивідуального садівництва за межами населених пунктів на території Малоданилівської селищної ради Харківської області»

Стадія	Аркуш	Аркушів
ДПТ	4	

Схема організації руху транспорту і пішоходів М 1: 2000.

ГРАДПЛАНПРОЕКТ