

МАЛОДАНИЛІВСЬКА СЕЛИЩНА РАДА
ДЕРГАЧІВСЬКОГО (ХАРКІВСЬКОГО) РАЙОНУ ХАРКІВСЬКОЇ ОБЛАСТІ


СХЕМА ОРГАНІЗАЦІЇ РУХУ ТРАНСПОРТУ І ПІШОХОДІВ ПОЄДНАНА ЗІ СХЕМОЮ ІНЖЕНЕРНО-ТЕХНІЧНИХ ЗАХОДІВ ЦИВІЛЬНОГО ЗАХИСТУ,

М 1 : 2000

МАСШТАБ 1:50 000

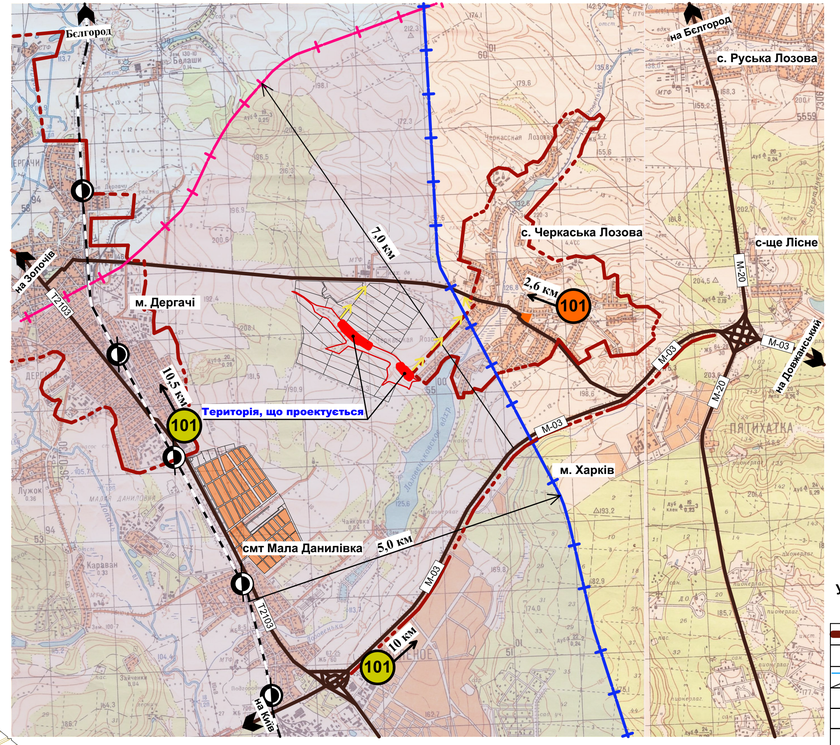

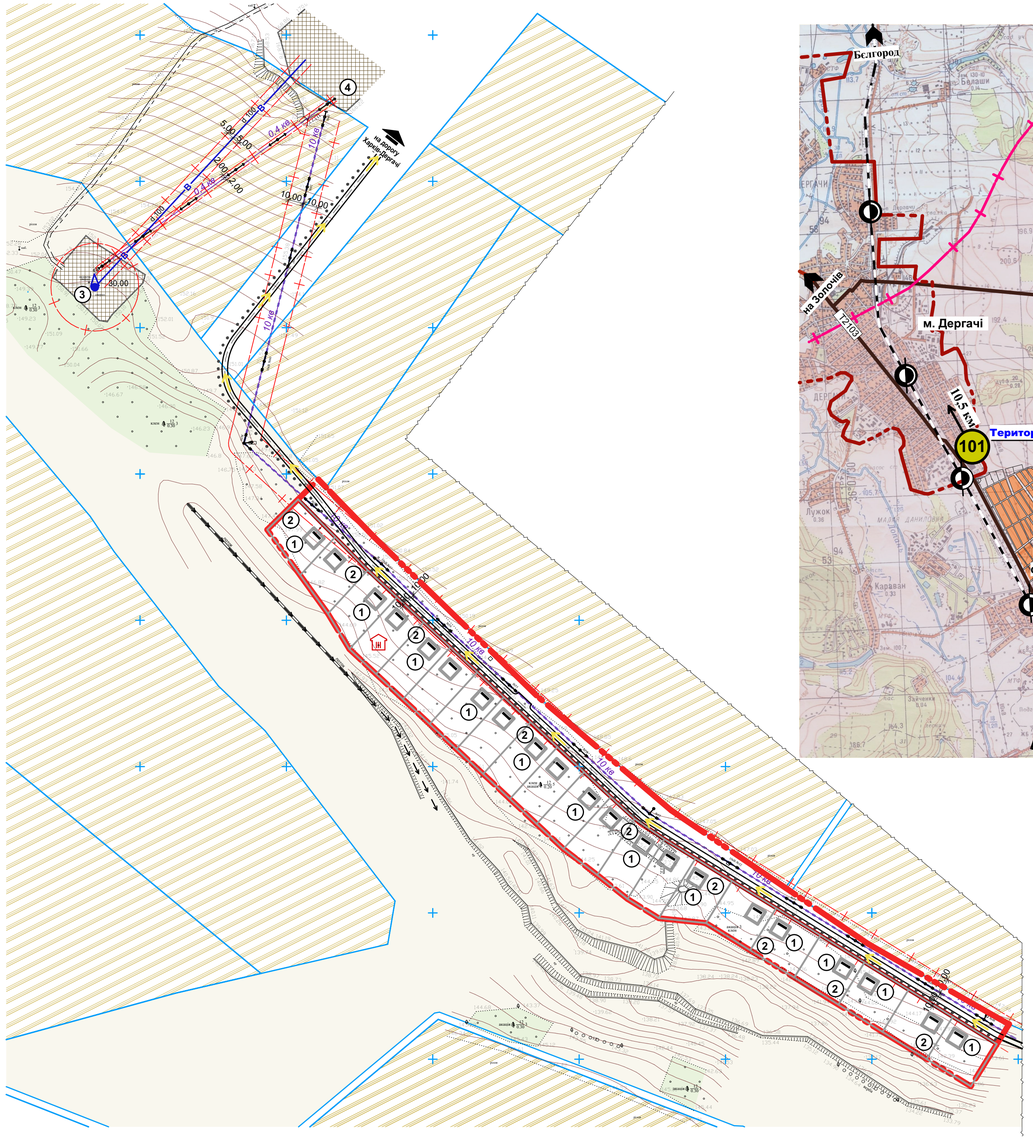

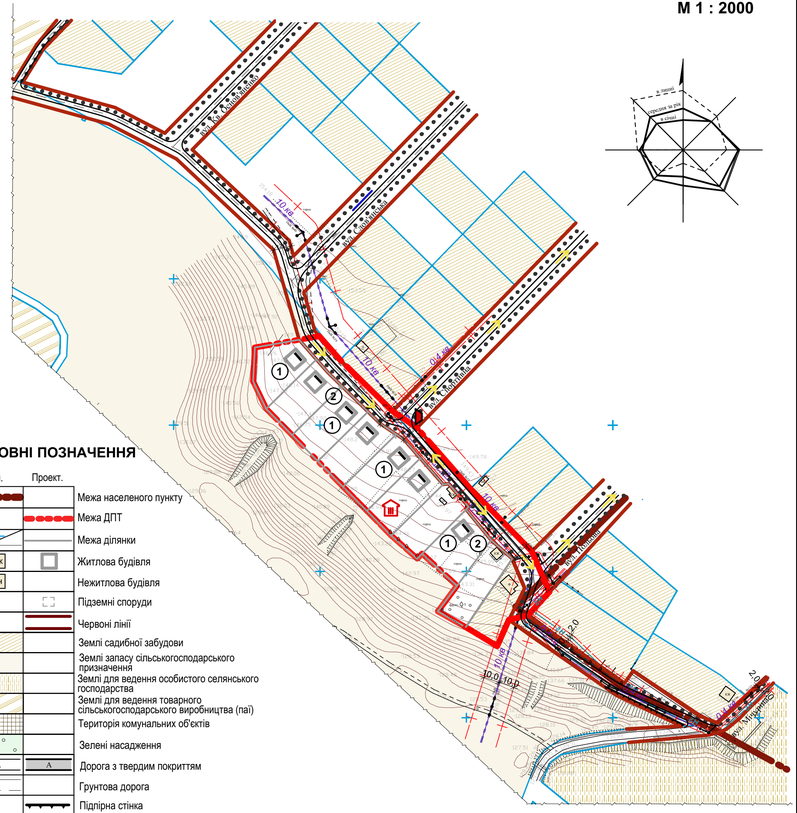

Умовні позначення ІТЗ ЦЗ:

- Ступінь вогнестійкості будівель
- Найпростіші укриття (цокольні або підвальні приміщення житлових будинків)
- Гучномовець
- Зона незначних (слабких) руйнувань від м. Харків
- Зона можливого хімічного забруднення від запізниці (2-га зона ЗМХЗ)
- Шляхи евакуації населення

Показники

№ п/п	Найменування	Одиниці виміру	Кількість
1	Населення на території дачної забудови	осіб	93
2	Площа території	га	5,00
3	Найпростіші укриття	шт.	31

УМОВНІ ПОЗНАЧЕННЯ

Існ.	Проект.	
		Межа населеного пункту
		Межа ДПТ
		Межа ділянки
ЖК		Житлова будівля
НЖ		Нежитлова будівля
		Підземні споруди
		Червоні лінії
		Землі садибної забудови
		Землі запасу сільськогосподарського призначення
		Землі для ведення особистого селянського господарства
		Землі для ведення товарного сільськогосподарського виробництва (паї)
		Територія комунальних об'єктів
		Зелені насадження
А	А	Дорога з твердим покриттям
		Грунтова дорога
		Підпірна стінка
2Н		Газопровід низького тиску
10 кв		Високовольтна повітряна лінія електромереж 10 кВ
0,4 кв		Лінія електромереж 0,4 кВ
d 100 В		Водопровід
		Свердловина
		Основні пішохідні шляхи
		Водовідвідний лоток
		Межа санітарно-захисної і охоронної зон

зм.	кільк.	арх.	№док.	підпис	дата		
Разробив		Ярова					
Перевірив		Калита					
Н. контроль		Калита					
Затвердив		Бушева					

Замовник: Дергачівська районна державна адміністрація

17/2021- ГП

Територія для визначення можливості розміщення на ній об'єктів індивідуального садівництва за межами населених пунктів на території Малоданилівської селищної ради Дергачівського району Харківської області

стадія	аркуш	аркушів
ДПТ	4	

Схема організації руху транспорту і пішоходів поєднана зі схемою інженерно-технічних заходів цивільного захисту. М 1 : 2000

ПП "Перспектива-ДІ"