
Схема інженерної підготовки території та вертикального планування м 1:2000.

ПН

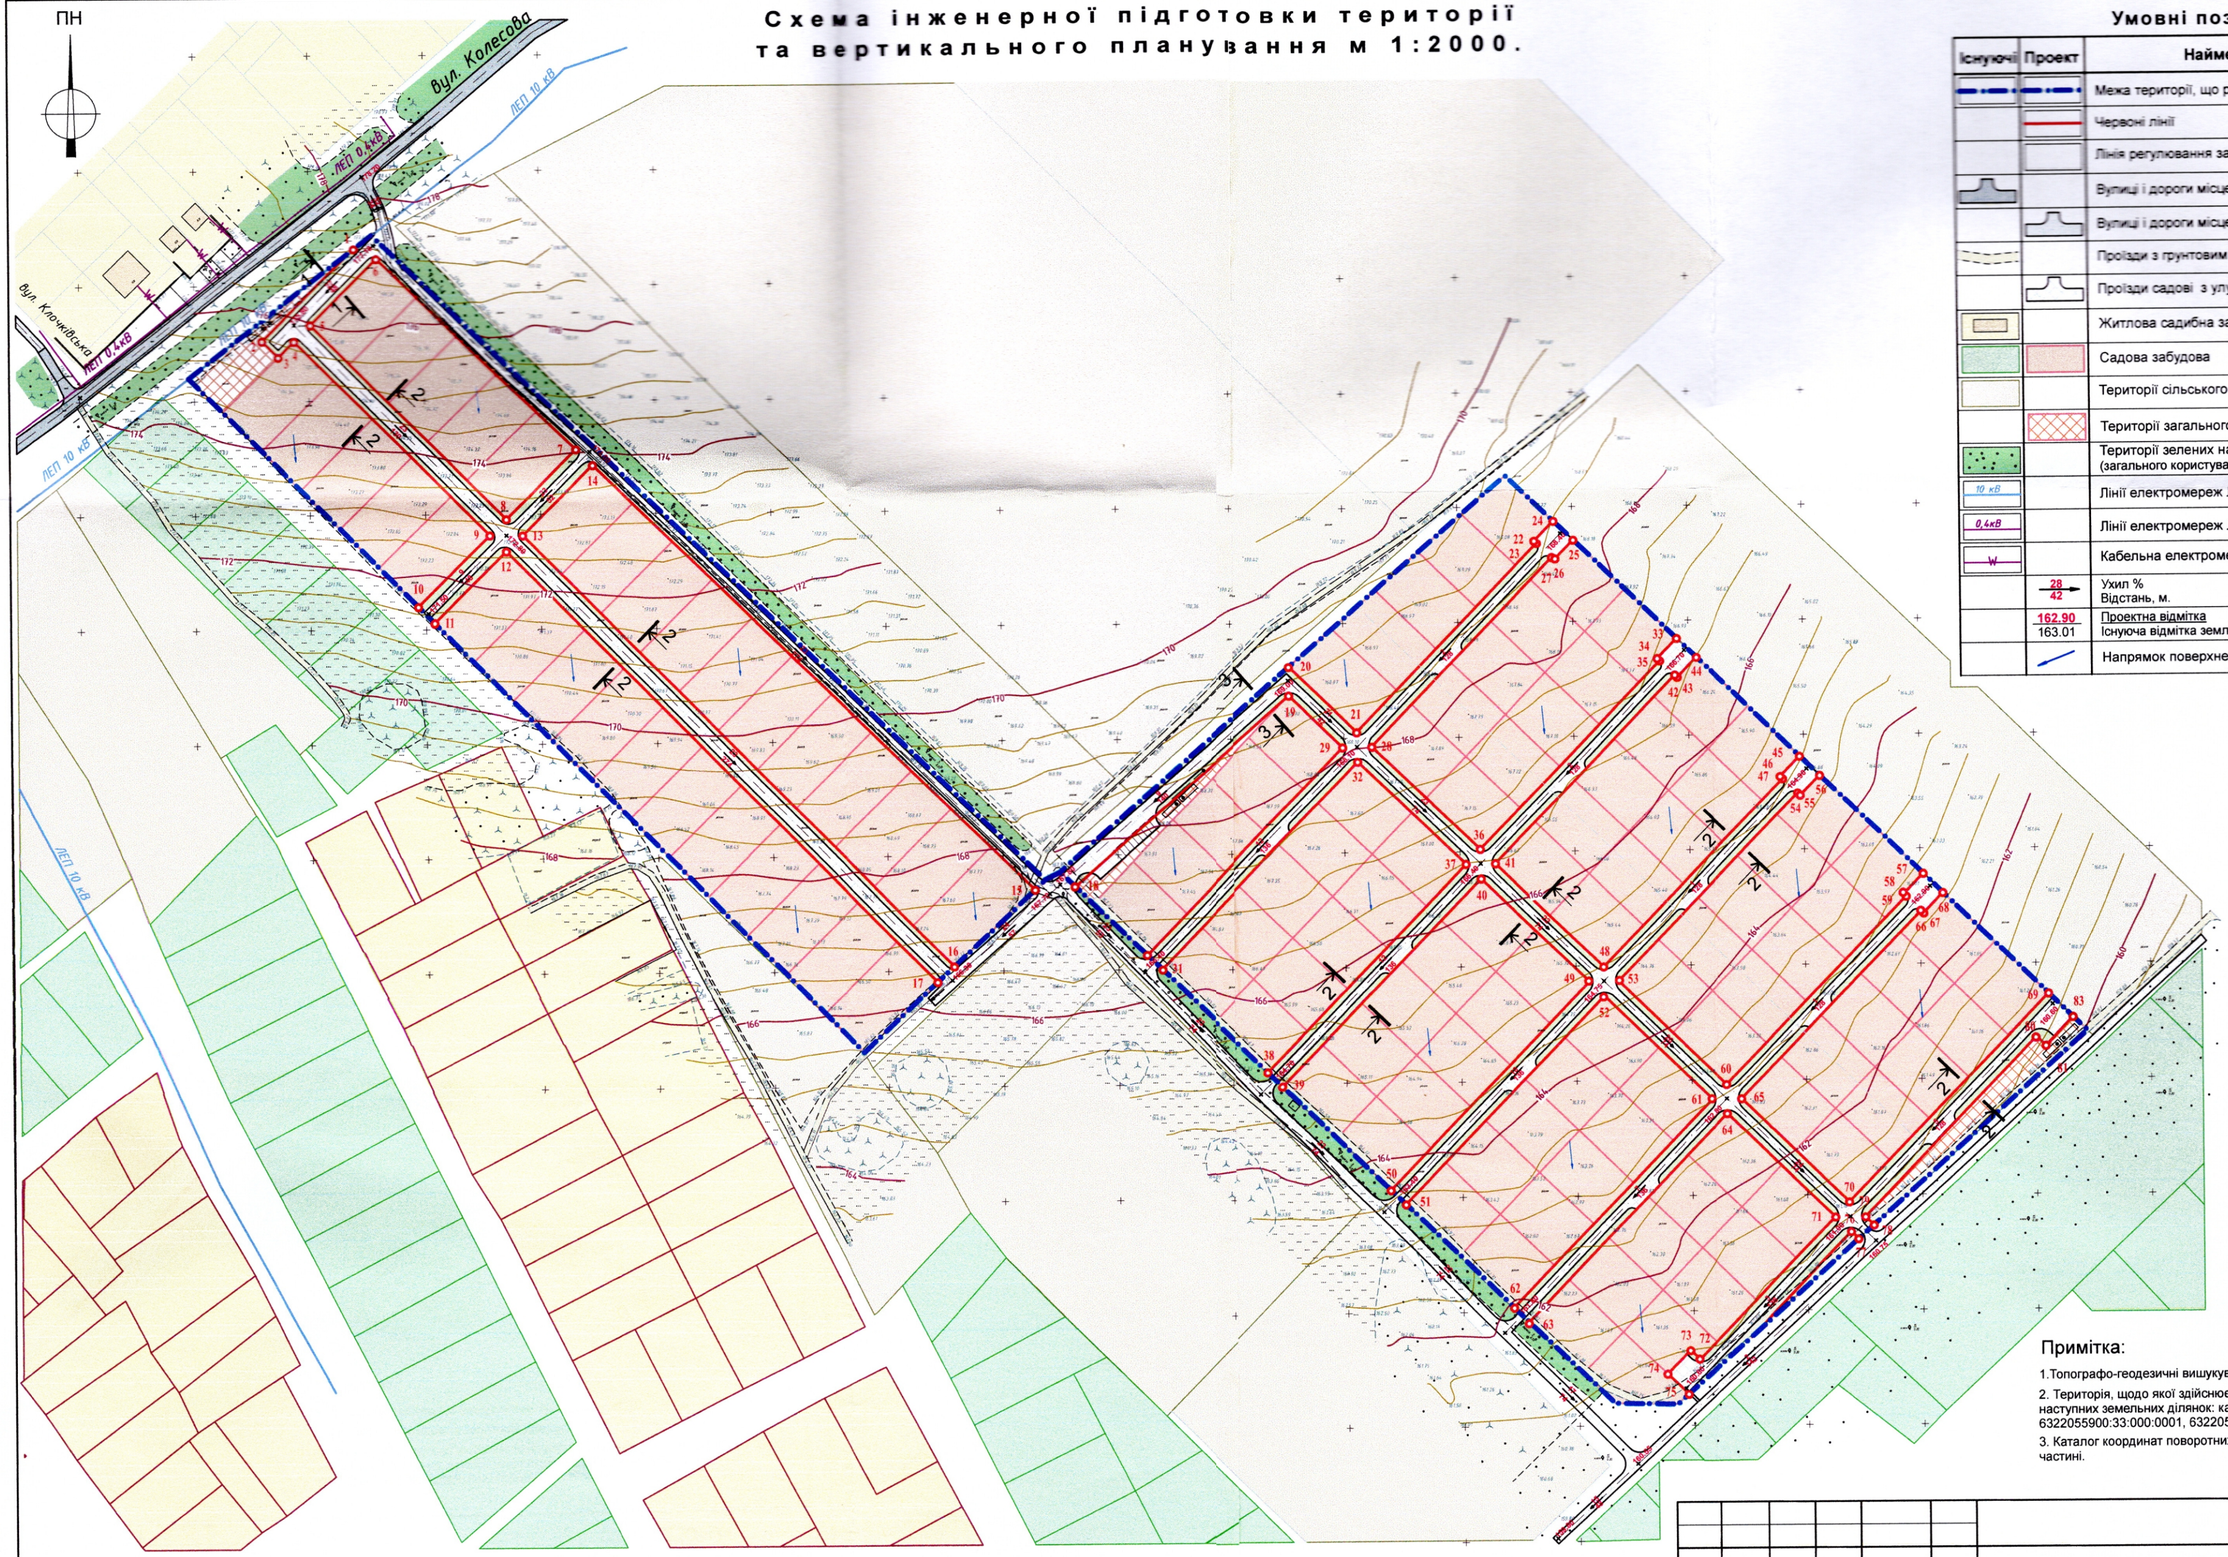

Умовні позначення:

Існуючі	Проект	Найменування
		Межа території, що розглянута детальним планом території
		Червоні лінії
		Лінія регулювання забудови
		Вулиці і дороги місцевого значення з твердим покриттям
		Вулиці і дороги місцевого значення з твердим покриттям
		Проїзди з грунтовим покриттям
		Проїзди садові з улучшиним покриттям
		Житлова садибна забудова
		Садова забудова
		Території сільськогосподарського призначення
		Території загального користування громадського призначення
		Території зелених насаджень (загального користування-лісосмуги)
		Лінії електромереж ЛЕП 10кВ
		Лінії електромереж ЛЕП 0,4 кВ
		Кабельна електромережа 0,4 кВ
	28 / 42	Ухил % Відстань, м.
	162.90	Проектна відмітка
163.01		Існуюча відмітка землі
		Напрямок поверхневих вод.

Масштаб 1:2000
1см. - 20 м.

0 20 60 100 м.

Примітка:

1.Топографо-геодезичні вишукування виконанні у 2020.

2. Територія, щодо якої здійснюється детальне планування сформовано з наступних земельних ділянок: кад.номер 6322055900:33:000:0013, 6322055900:33:000:0001, 6322055900:33:000:0017

3. Каталог координат поворотних точок червоних ліній наведено у текстовій частині.

027 - 10\20- ГП

Замовник: Дергачівська районна державна адміністрація Харківської області

Изм.	Кіл.	Лист	N док.	Підпис	Дата
ГАП		Алейнік			2021
Виконав		Капустенко			2021
Н.Контроль		Алейнік			

«Детальний план території для визначення можливості розміщення на ній об'єктів індивідуального садівництва за межами населених пунктів на території Малоданилівської селищної ради Харківської області»

Стадія	Аркуш	Аркушів
ДПТ	5	

Схема інженерної підготовки території та вертикального планування М 1:2000

ГРАДПЛАНПРОЕКТ